


WARIANT I

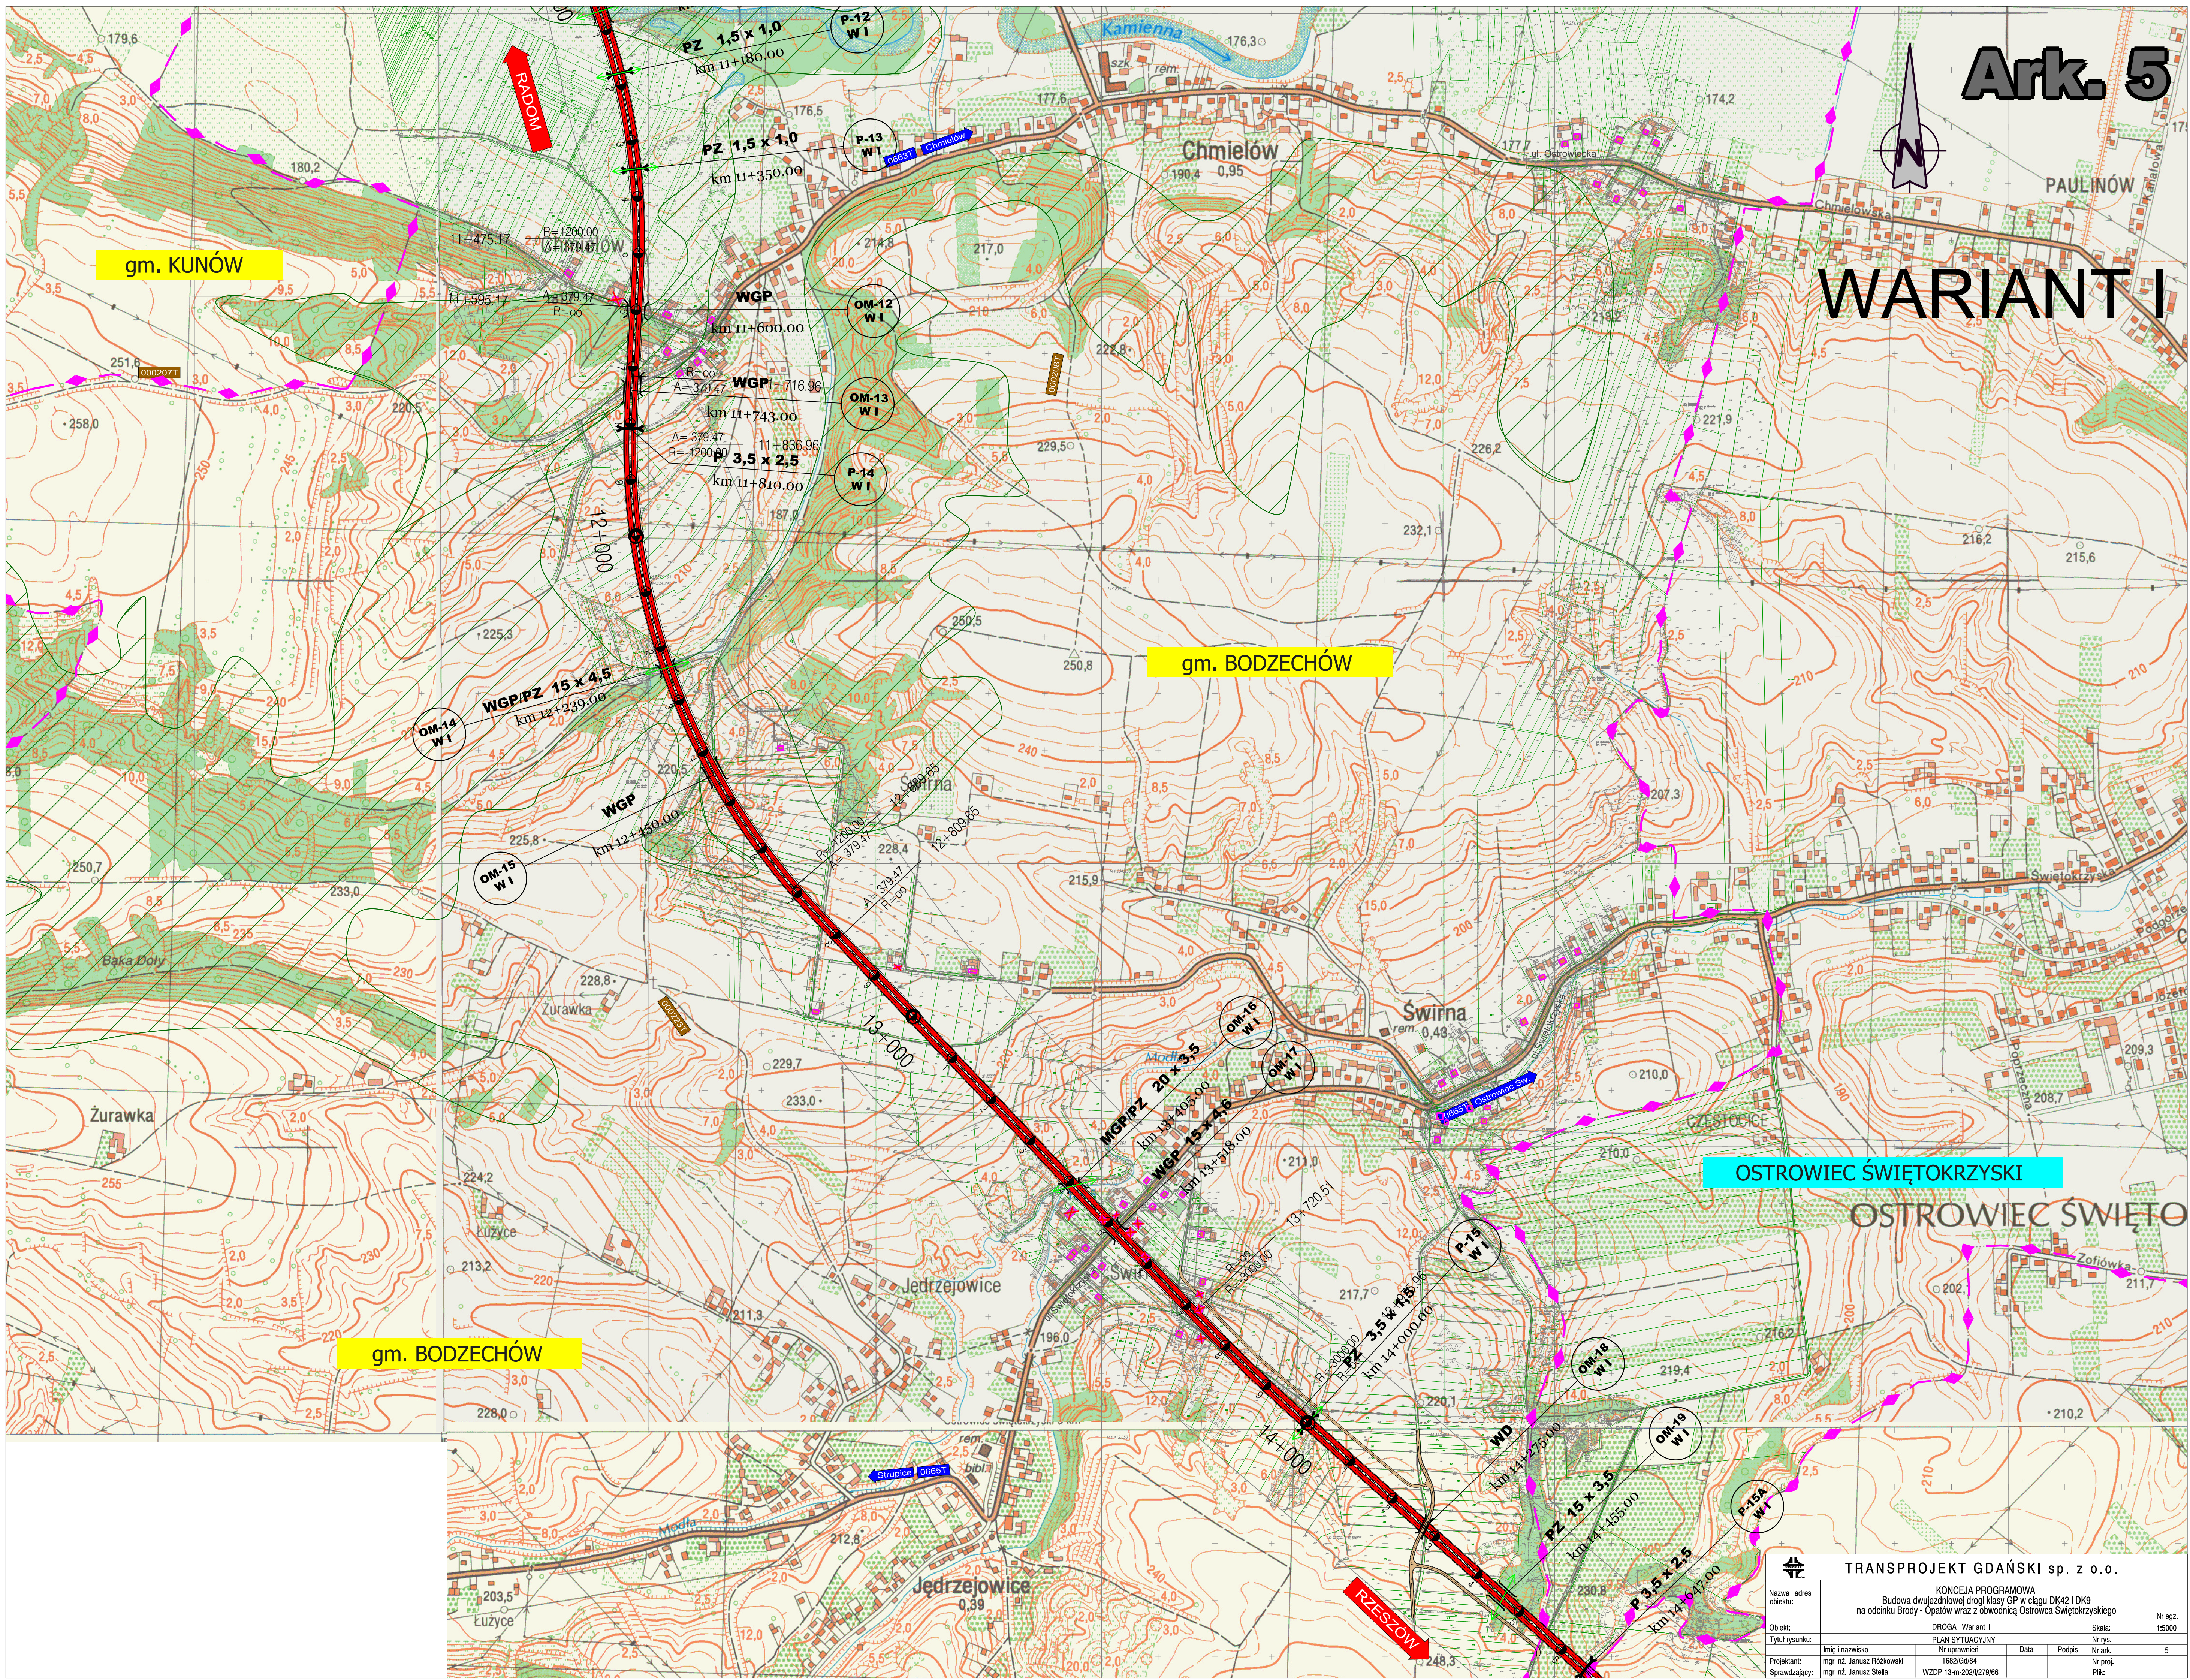

OSTROWIEC ŚWIĘTOKRZYSKI

OSTROWIEC ŚWIĘTOKRZYSKI

		TRANSPROJEKT GDAŃSKI sp. z o.o.	
Nazwa i adres obiektu:		KONCEPCJA PROGRAMOWA Budowa dwujęzdniowej drogi klasy GP w ciągu DK42 i DK9 na odcinku Brody - Opatów wraz z obwodnicą Ostrowca Świętokrzyskiego	
Objekt:		DROGA Wariant I	
Tytuł rysunku:		PLAN SYTUACYJNY	
Imię i nazwisko:		Nr uprawnień:	Data:
mgr inż. Janusz Różkowski		1682/Gd/84	
Sprawdzający:		Podpis:	
mgr inż. Janusz Stella		Nr ark. 5	
		Nr projektu: Plik:	
		WZPD 13-m-2024/27966	