


WARIANT I

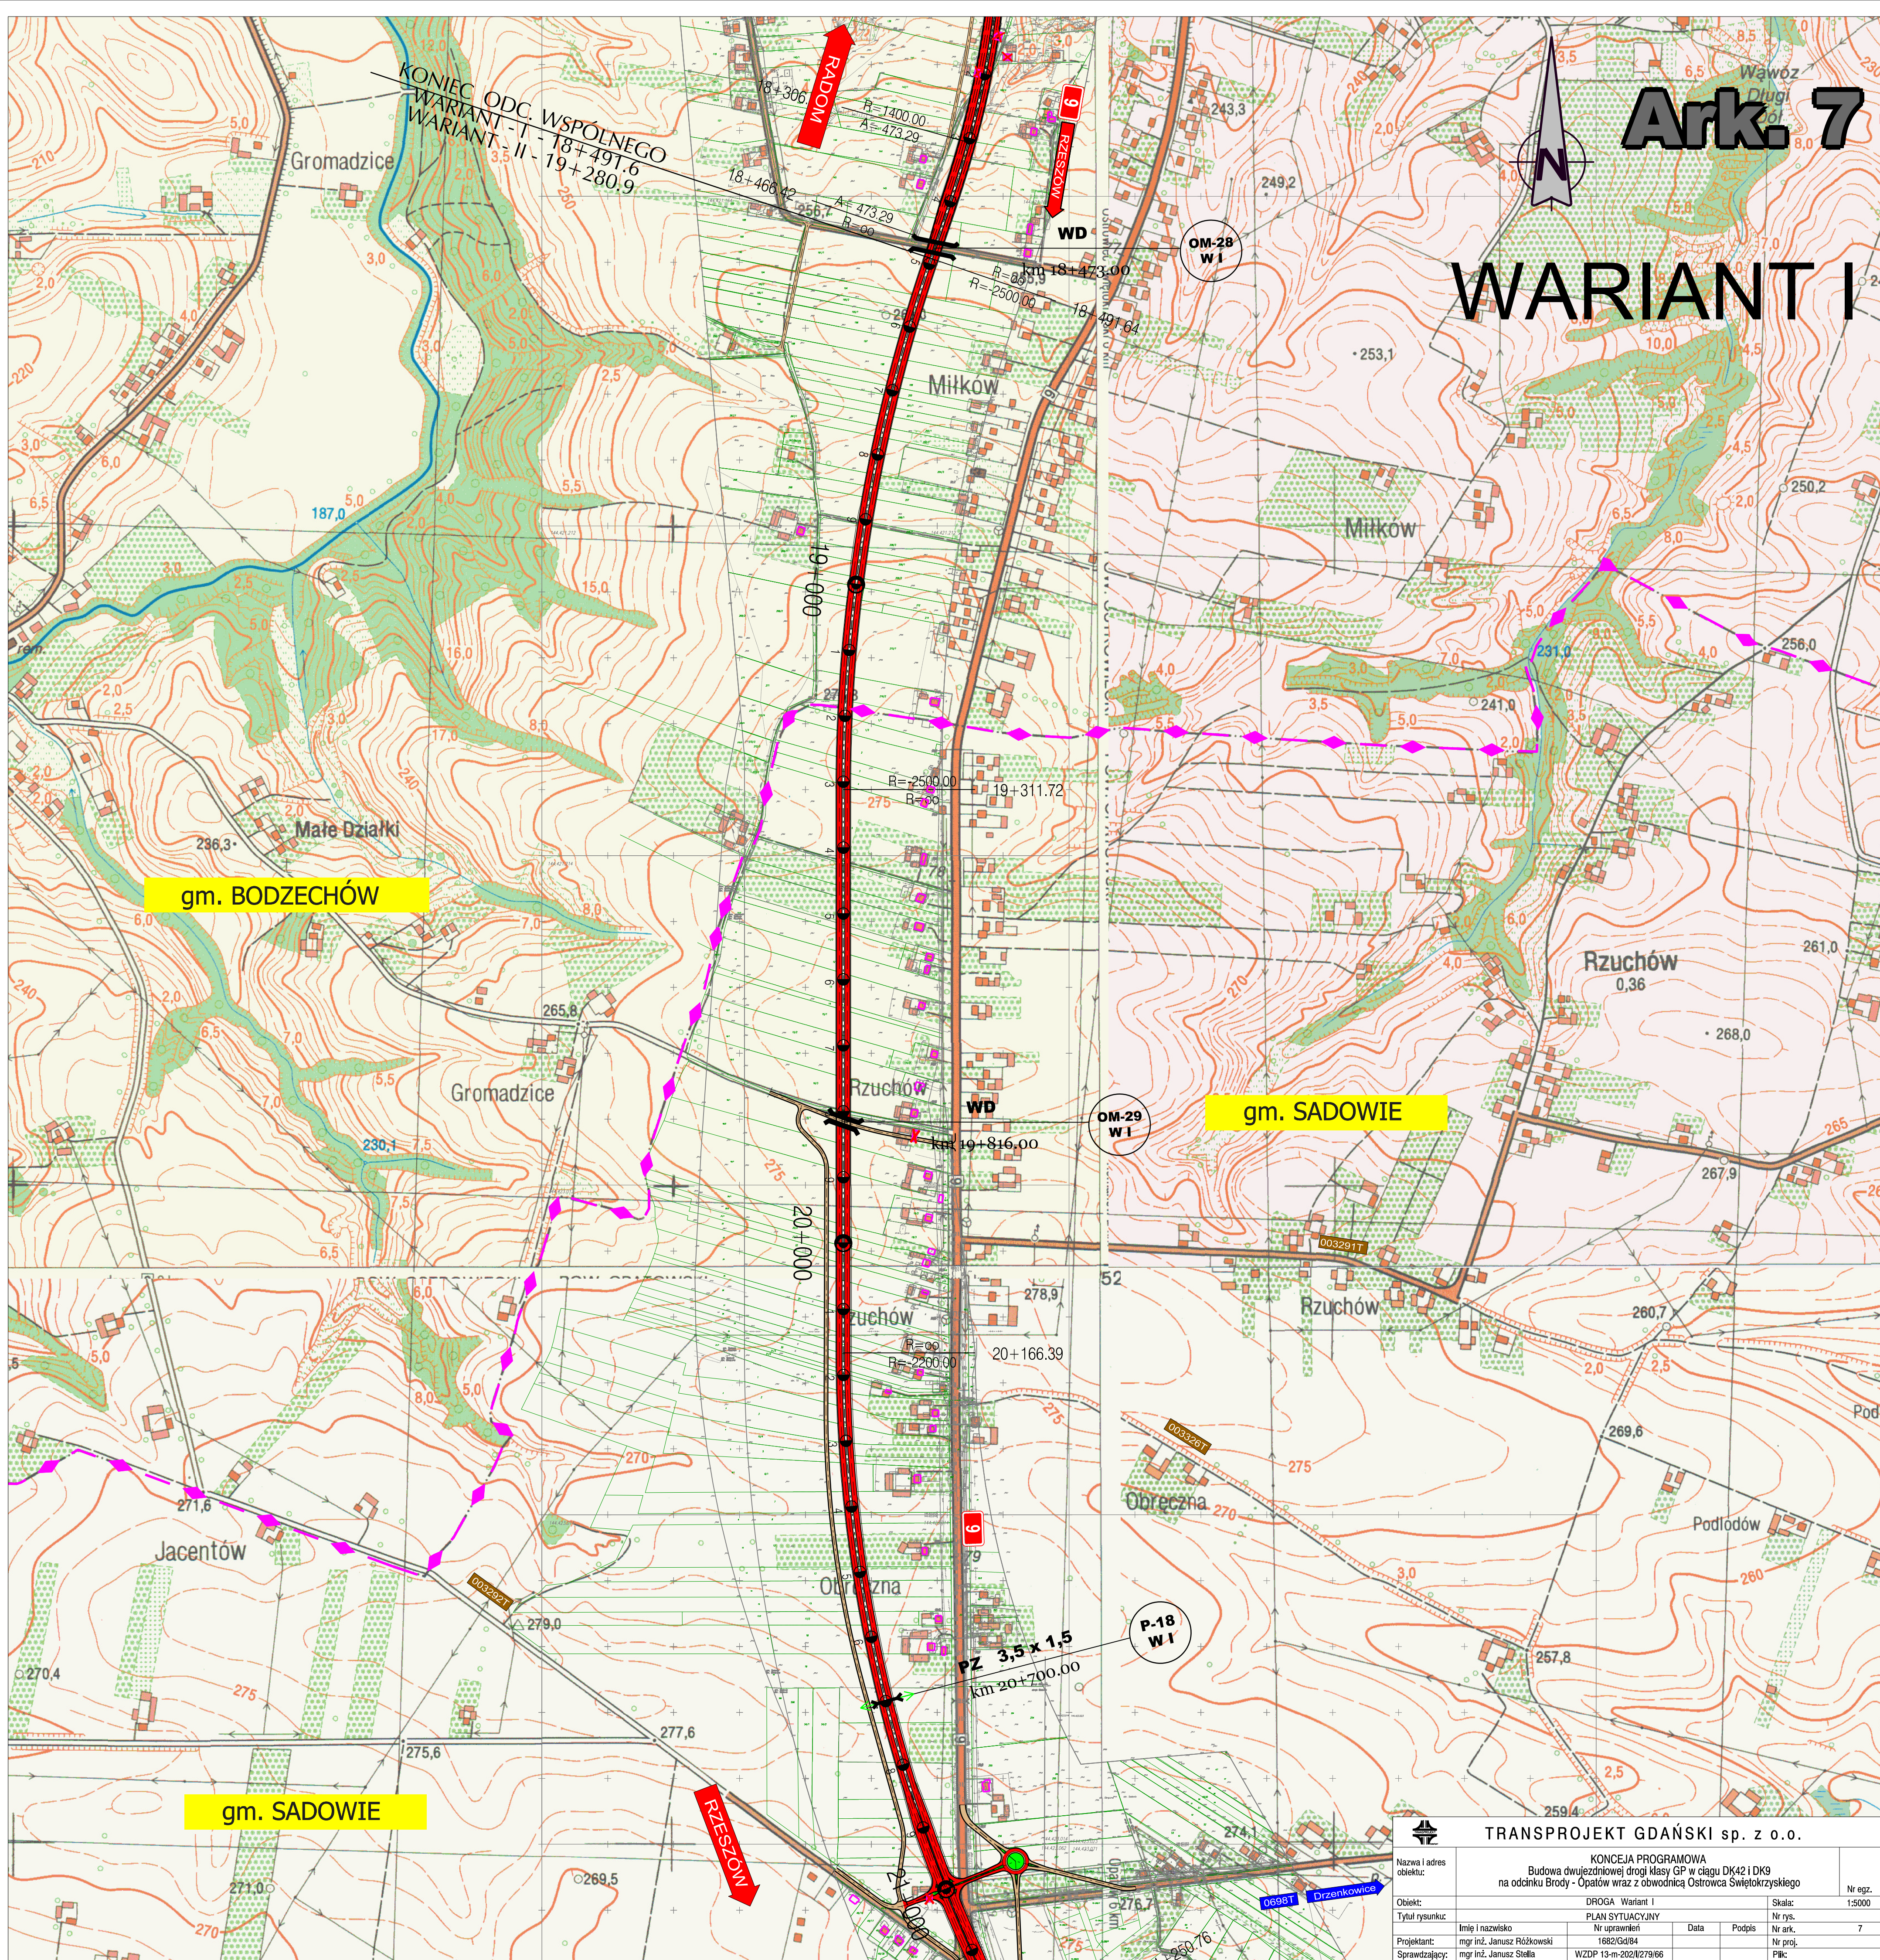

gm. BODZECHÓW

gm. SADOWIE

gm. SADOWIE

TRANSPROJEKT GDAŃSKI sp. z o.o.				
Nazwa i adres obiektu:		KONCEJA PROGRAMOWA Budowa dwujezdniowej drogi klasy GP w ciągu DK42 i DK9 na odcinku Brody - Opatów wraz z obwodnicą Ostrowca Świętokrzyskiego		
Objekt:	DROGA Wariant I		Nr rys.	1:5000
Tytuł rysunku:	PLAN SYTUACYJNY		Nr ark.	7
Projektant:	Imię i nazwisko	Nr uprawnień	Data	Podpis
Sprawdzający:	mgr inż. Janusz Różkowski	1682/G4/84		
	mgr inż. Janusz Stęła	WZDP 13-m-202/N279/66		