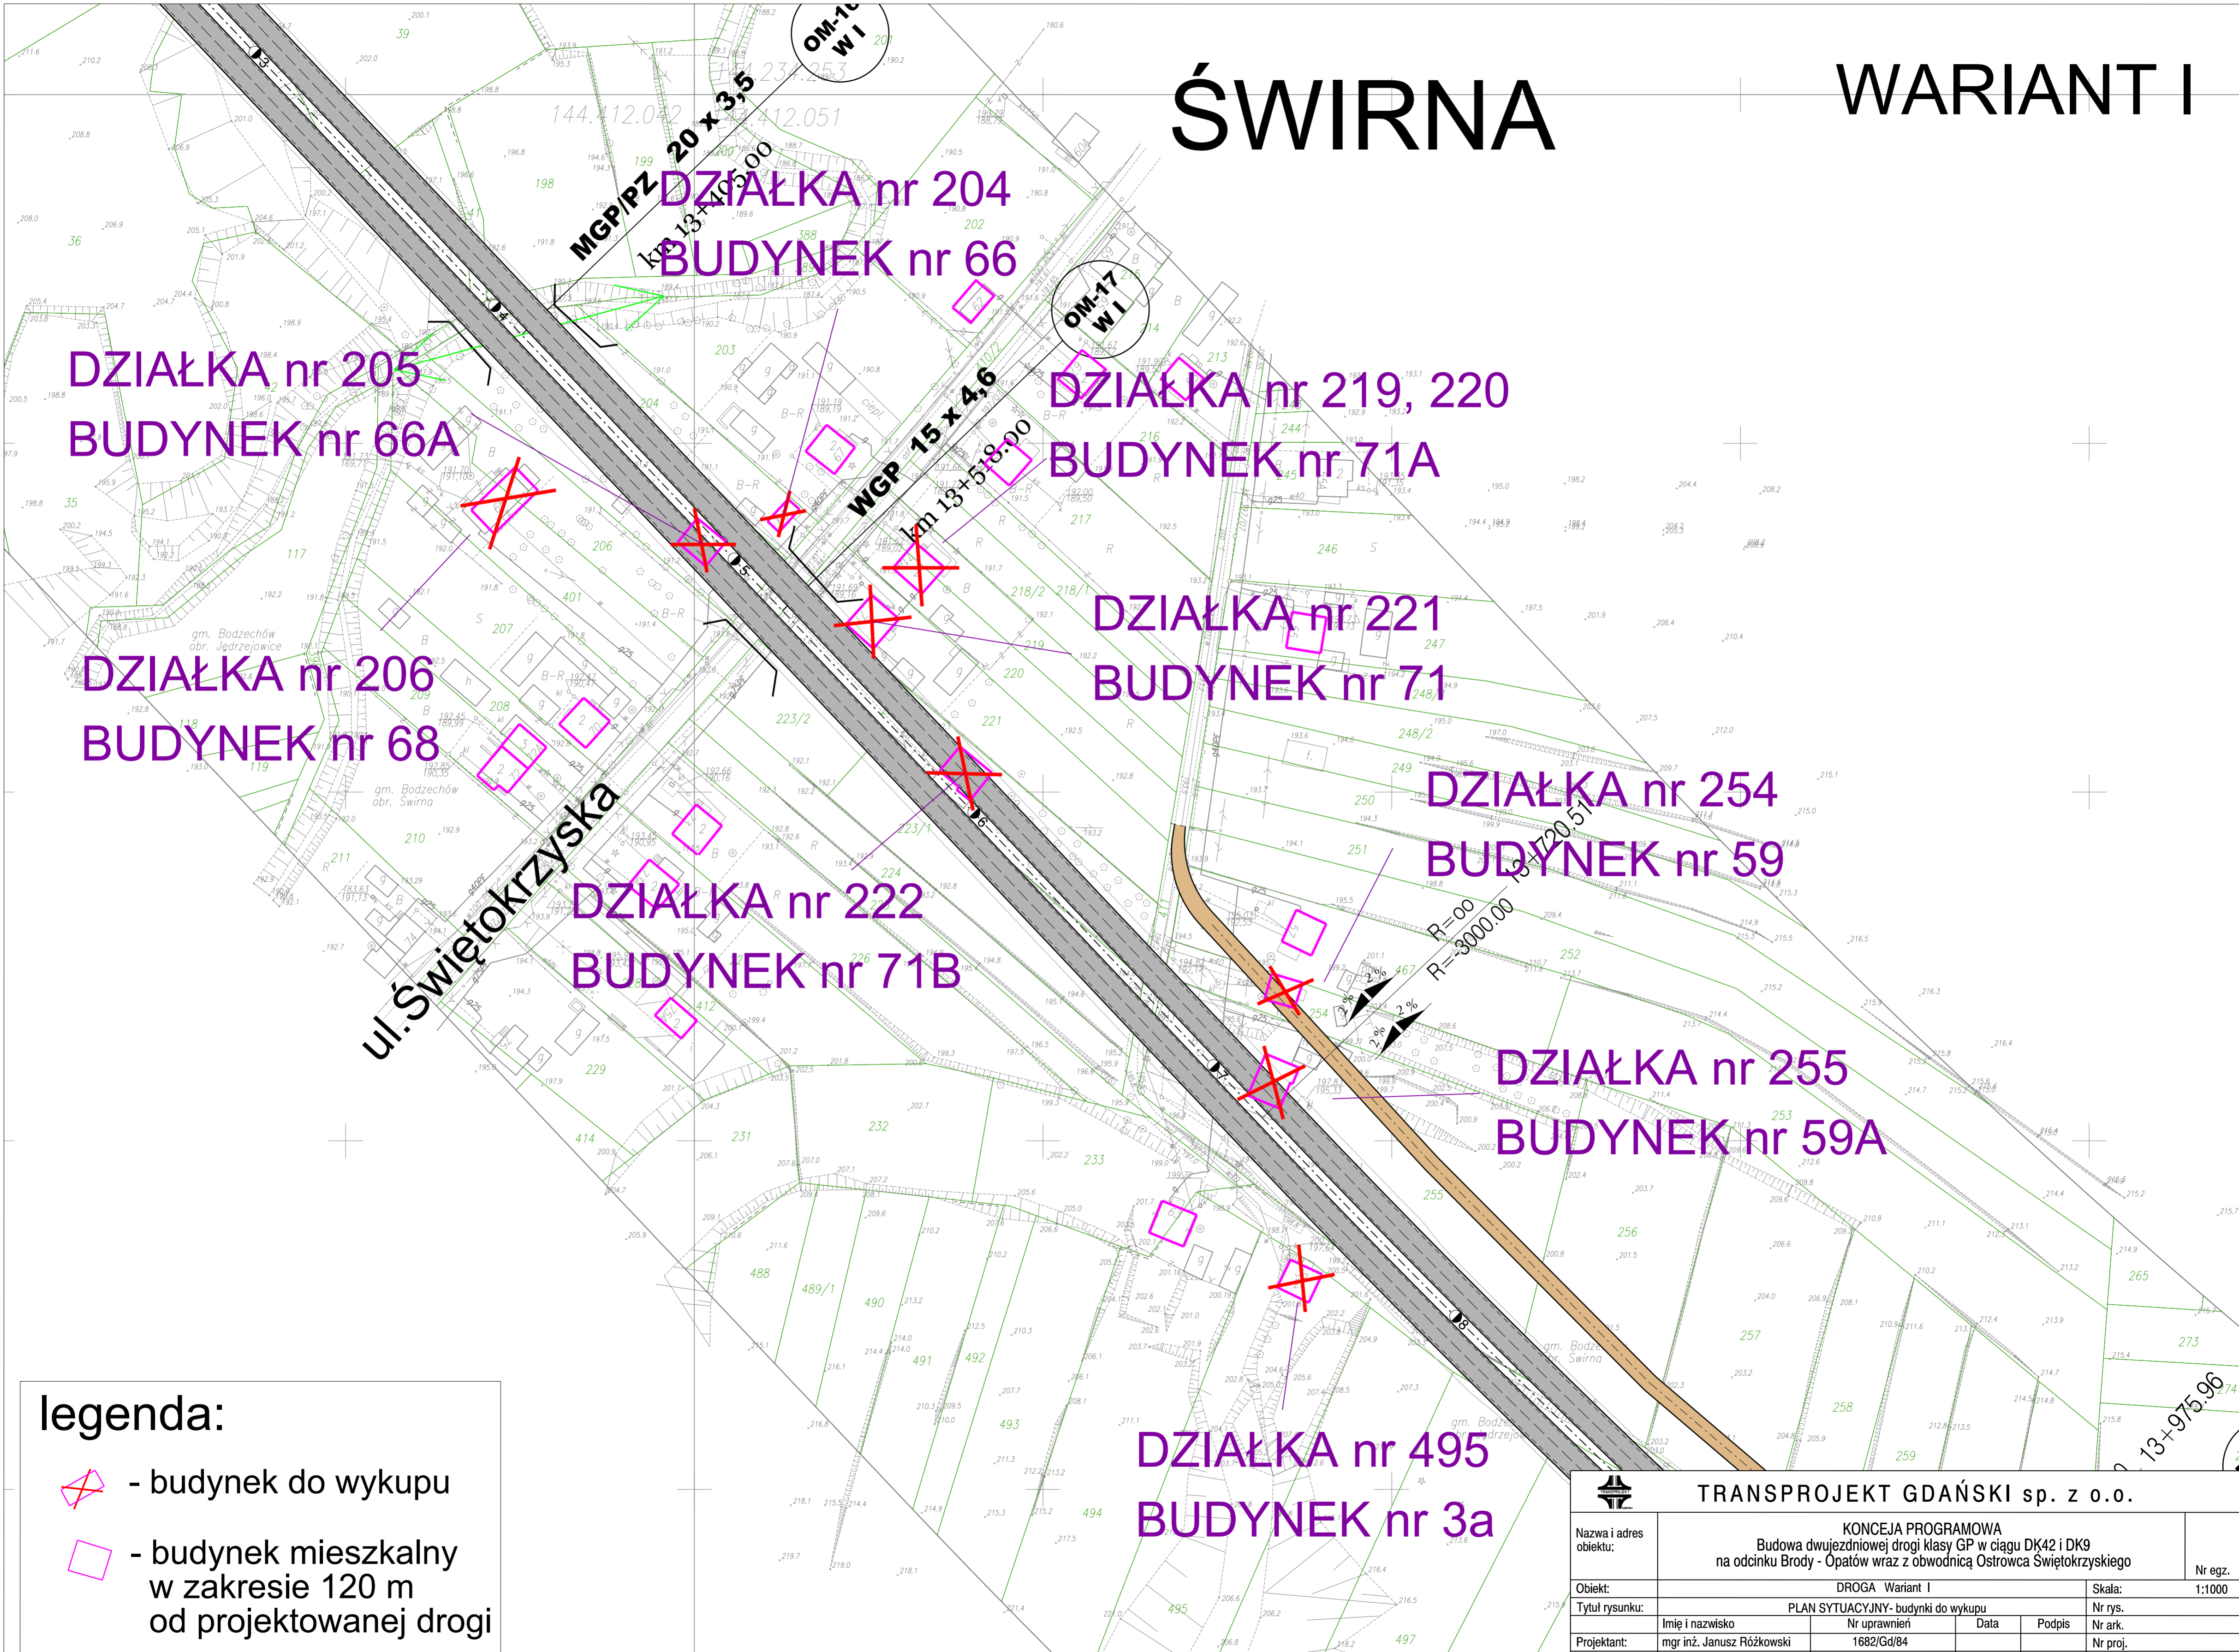


ŚWIRNA

WARIANT I



DZIAŁKA nr 205
BUDYNEK nr 66A

DZIAŁKA nr 204
BUDYNEK nr 66

DZIAŁKA nr 219, 220
BUDYNEK nr 71A

DZIAŁKA nr 206
BUDYNEK nr 68

DZIAŁKA nr 221
BUDYNEK nr 71

DZIAŁKA nr 222
BUDYNEK nr 71B

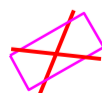

DZIAŁKA nr 254
BUDYNEK nr 59

DZIAŁKA nr 255
BUDYNEK nr 59A

DZIAŁKA nr 495
BUDYNEK nr 3a

ul. Świętokrzyska

legenda:

-  - budynek do wykupu
-  - budynek mieszkalny w zakresie 120 m od projektowanej drogi

 TRANSPROJEKT GDAŃSKI sp. z o.o.					
Nazwa i adres obiektu:	KONCEJA PROGRAMOWA Budowa dwujezdniowej drogi klasy GP w ciągu DK42 i DK9 na odcinku Brody - Opatów wraz z obwodnicą Ostrowca Świętokrzyskiego				Nr egz.
Obiekt:	DROGA Wariant I			Skala:	1:1000
Tytuł rysunku:	PLAN SYTUACYJNY- budynki do wykupu				Nr rys.
Projektant:	Imię i nazwisko	Nr uprawnień	Data	Podpis	Nr ark.
Sprawdzający:	mgr inż. Janusz Rózkowski	1682/Gd/84			Nr proj.
	mgr inż. Janusz Stella	WZDP 13-m-202/1/279/66			Plik: