


# SZEWNA

# WARIANT I

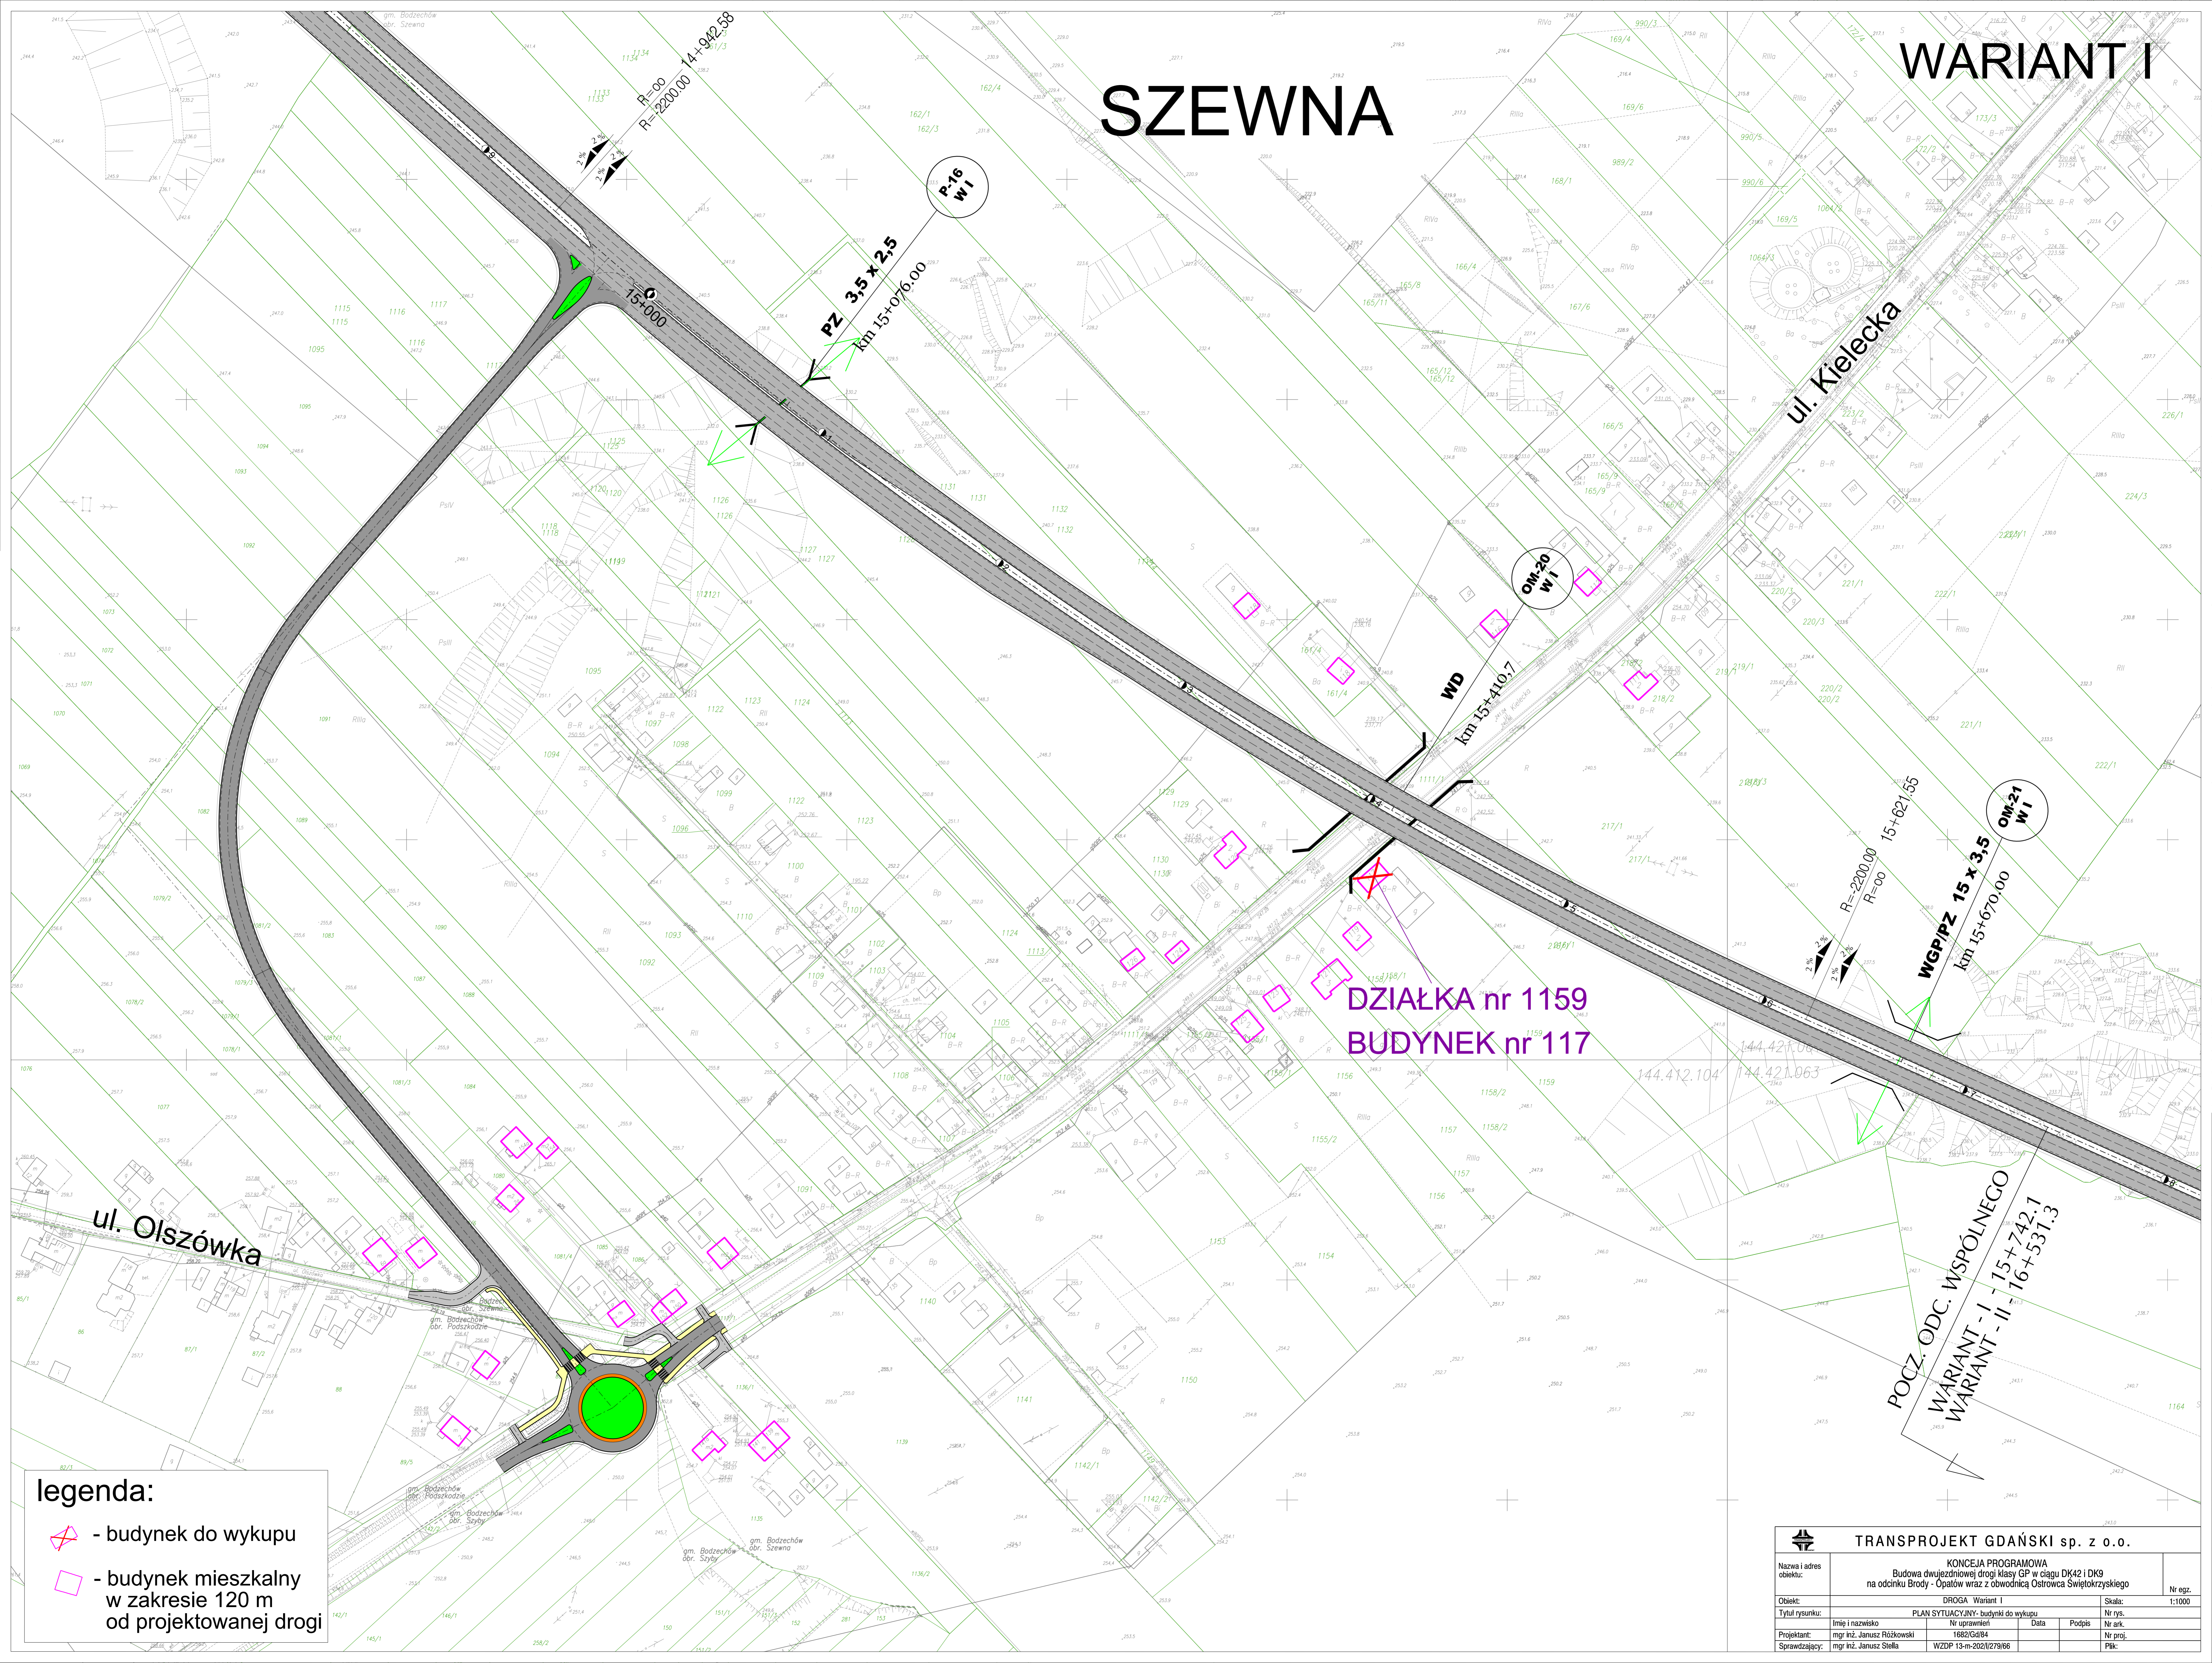

- legenda:**
- budynek do wykupu
  - budynek mieszkalny w zakresie 120 m od projektowanej drogi

POCZ. ODC. WSPÓLNEGO  
WARIANT - I - 15+742.1  
WARIANT - II - 16+531.3

TRANSPROJEKT GDAŃSKI sp. z o.o.			
KONCEJA PROGRAMOWA			
Budowa dwujezdniowej drogi klasy GP w ciągu DK42 i DK9			
na odcinku Brody - Opatów wraz z obwodnicą Ostrowca Świętokrzyskiego			
Nazwa i adres obiektu:	DROGA Wariant I		Nr egz.:
Tytuł rysunku:	PLAN SYTUACYJNY - budynki do wykupu		1:1000
Projektant:	Imię i nazwisko	Nr uprawnień	Data
Sprawdzający:	mgr inż. Janusz Różewski	1682/Gd/04	
	mgr inż. Janusz Stolla	WZDP 13-m-202/1279/66	