

ŚWIRNA

WARIANT II

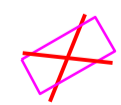
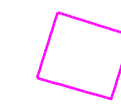
DZIAŁKA nr 184/1
BUDYNEK nr 25

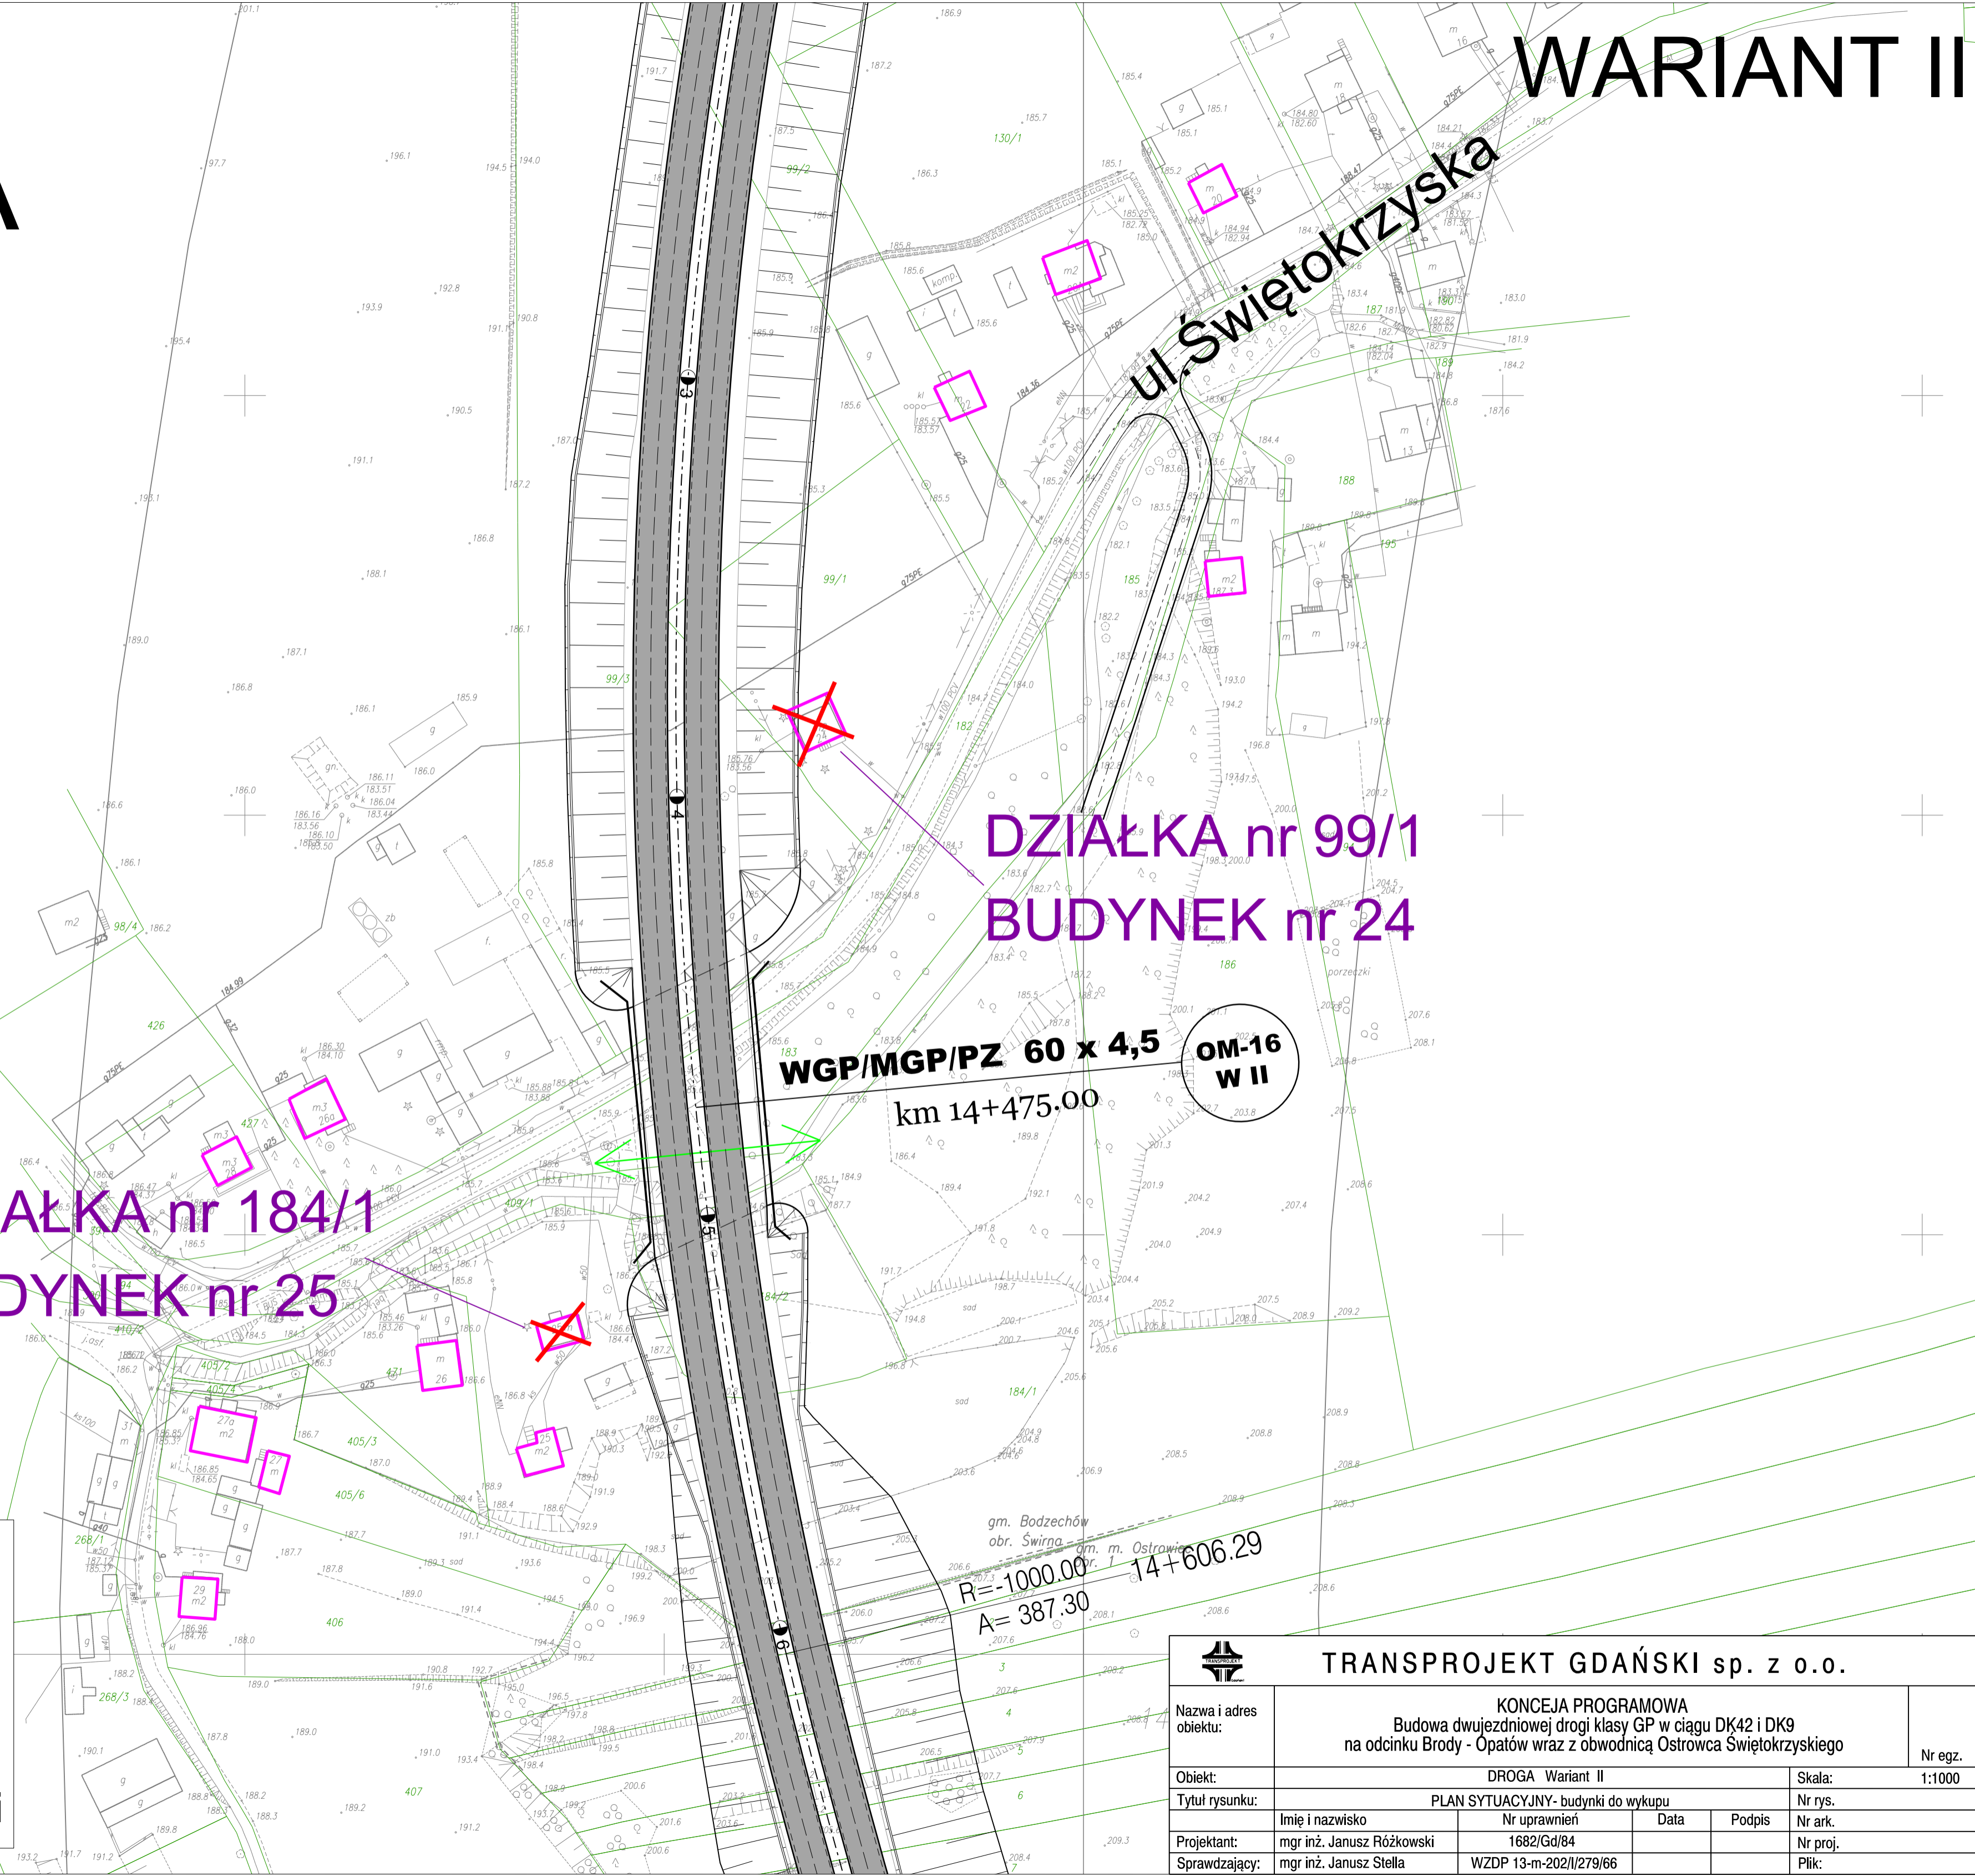
DZIAŁKA nr 99/1
BUDYNEK nr 24


WGP/MGP/PZ 60 x 4,5
km 14+475.00

OM-16
W II

legenda:

-  - budynek do wykupu
-  - budynek mieszkalny w zakresie 120 m od projektowanej drogi



		TRANSPROJEKT GDAŃSKI sp. z o.o.		
Nazwa i adres obiektu:	KONCEJA PROGRAMOWA Budowa dwujezdniowej drogi klasy GP w ciągu DK42 i DK9 na odcinku Brody - Opatów wraz z obwodnicą Ostrowca Świętokrzyskiego			
Obiekt:	DROGA Wariant II			Nr egz. 1:1000
Tytuł rysunku:	PLAN SYTUACYJNY- budynki do wykupu			Nr rys.
Projektant:	Imię i nazwisko mgr inż. Janusz Różkowski	Nr uprawnień 1682/Gd/84	Data	Podpis Nr ark.
Sprawdzający:	mgr inż. Janusz Stella	WZDP 13-m-2021/279/66		Nr proj. Plik: