


SZEWNA

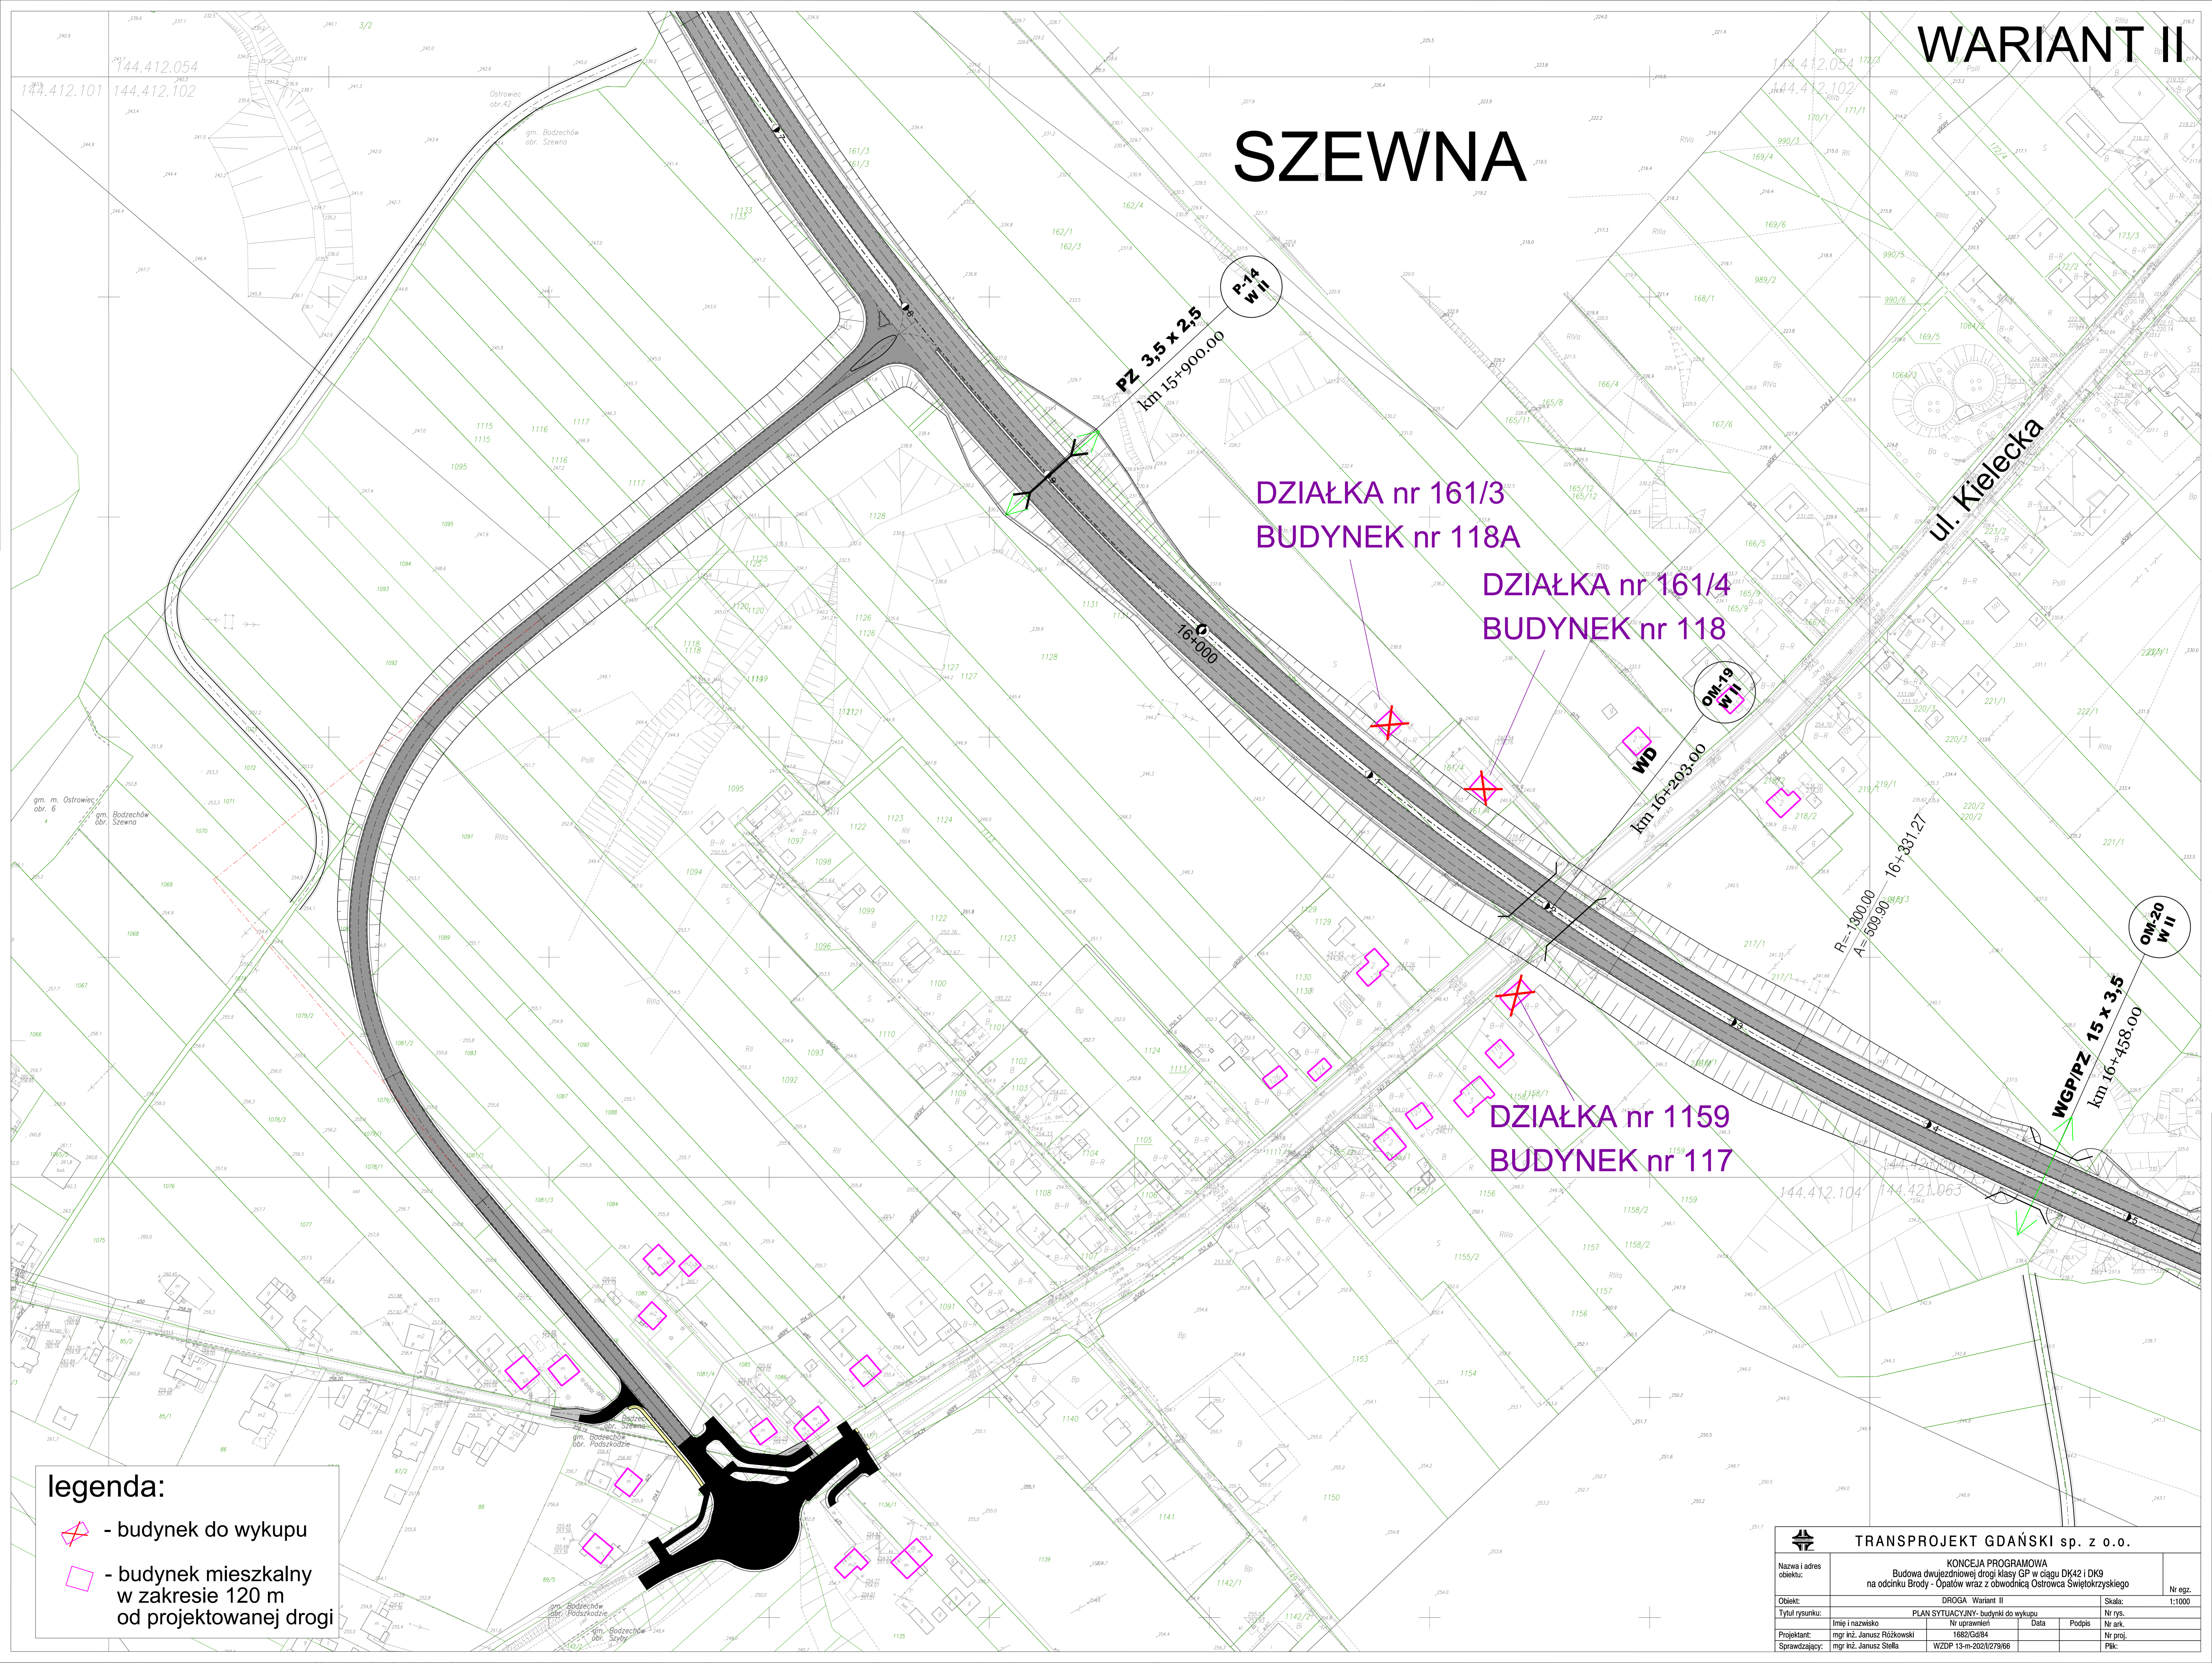

legenda:

- budynek do wykupu
- budynek mieszkalny w zakresie 120 m od projektowanej drogi

		TRANSPROJEKT GDAŃSKI sp. z o.o.	
KONCEJA PROGRAMOWA			
Budowa dwujezdniowej drogi klasy GP w ciągu DK42 i DK9 na odcinku Brody - Opátów wraz z obwodnicą Ostrowca Świętokrzyskiego			
Nazwa i adres obiektu:	DROGA Wariant II		Skala: 1:1000
Objekt:	PLAN SYTUACYJNY: budynki do wykupu		Nr rys.:
Tytuł rysunku:	Nr uprawnień		Data
Projektant:	mgr inż. Janusz Rózkowski		Podpis
Sprawdzający:	mgr inż. Janusz Stolla		Nr ark.:
	WZDP 13-m-202/1279/66		Nr proj.:
			Plk: