


# SZEWNA

# WARIANT I

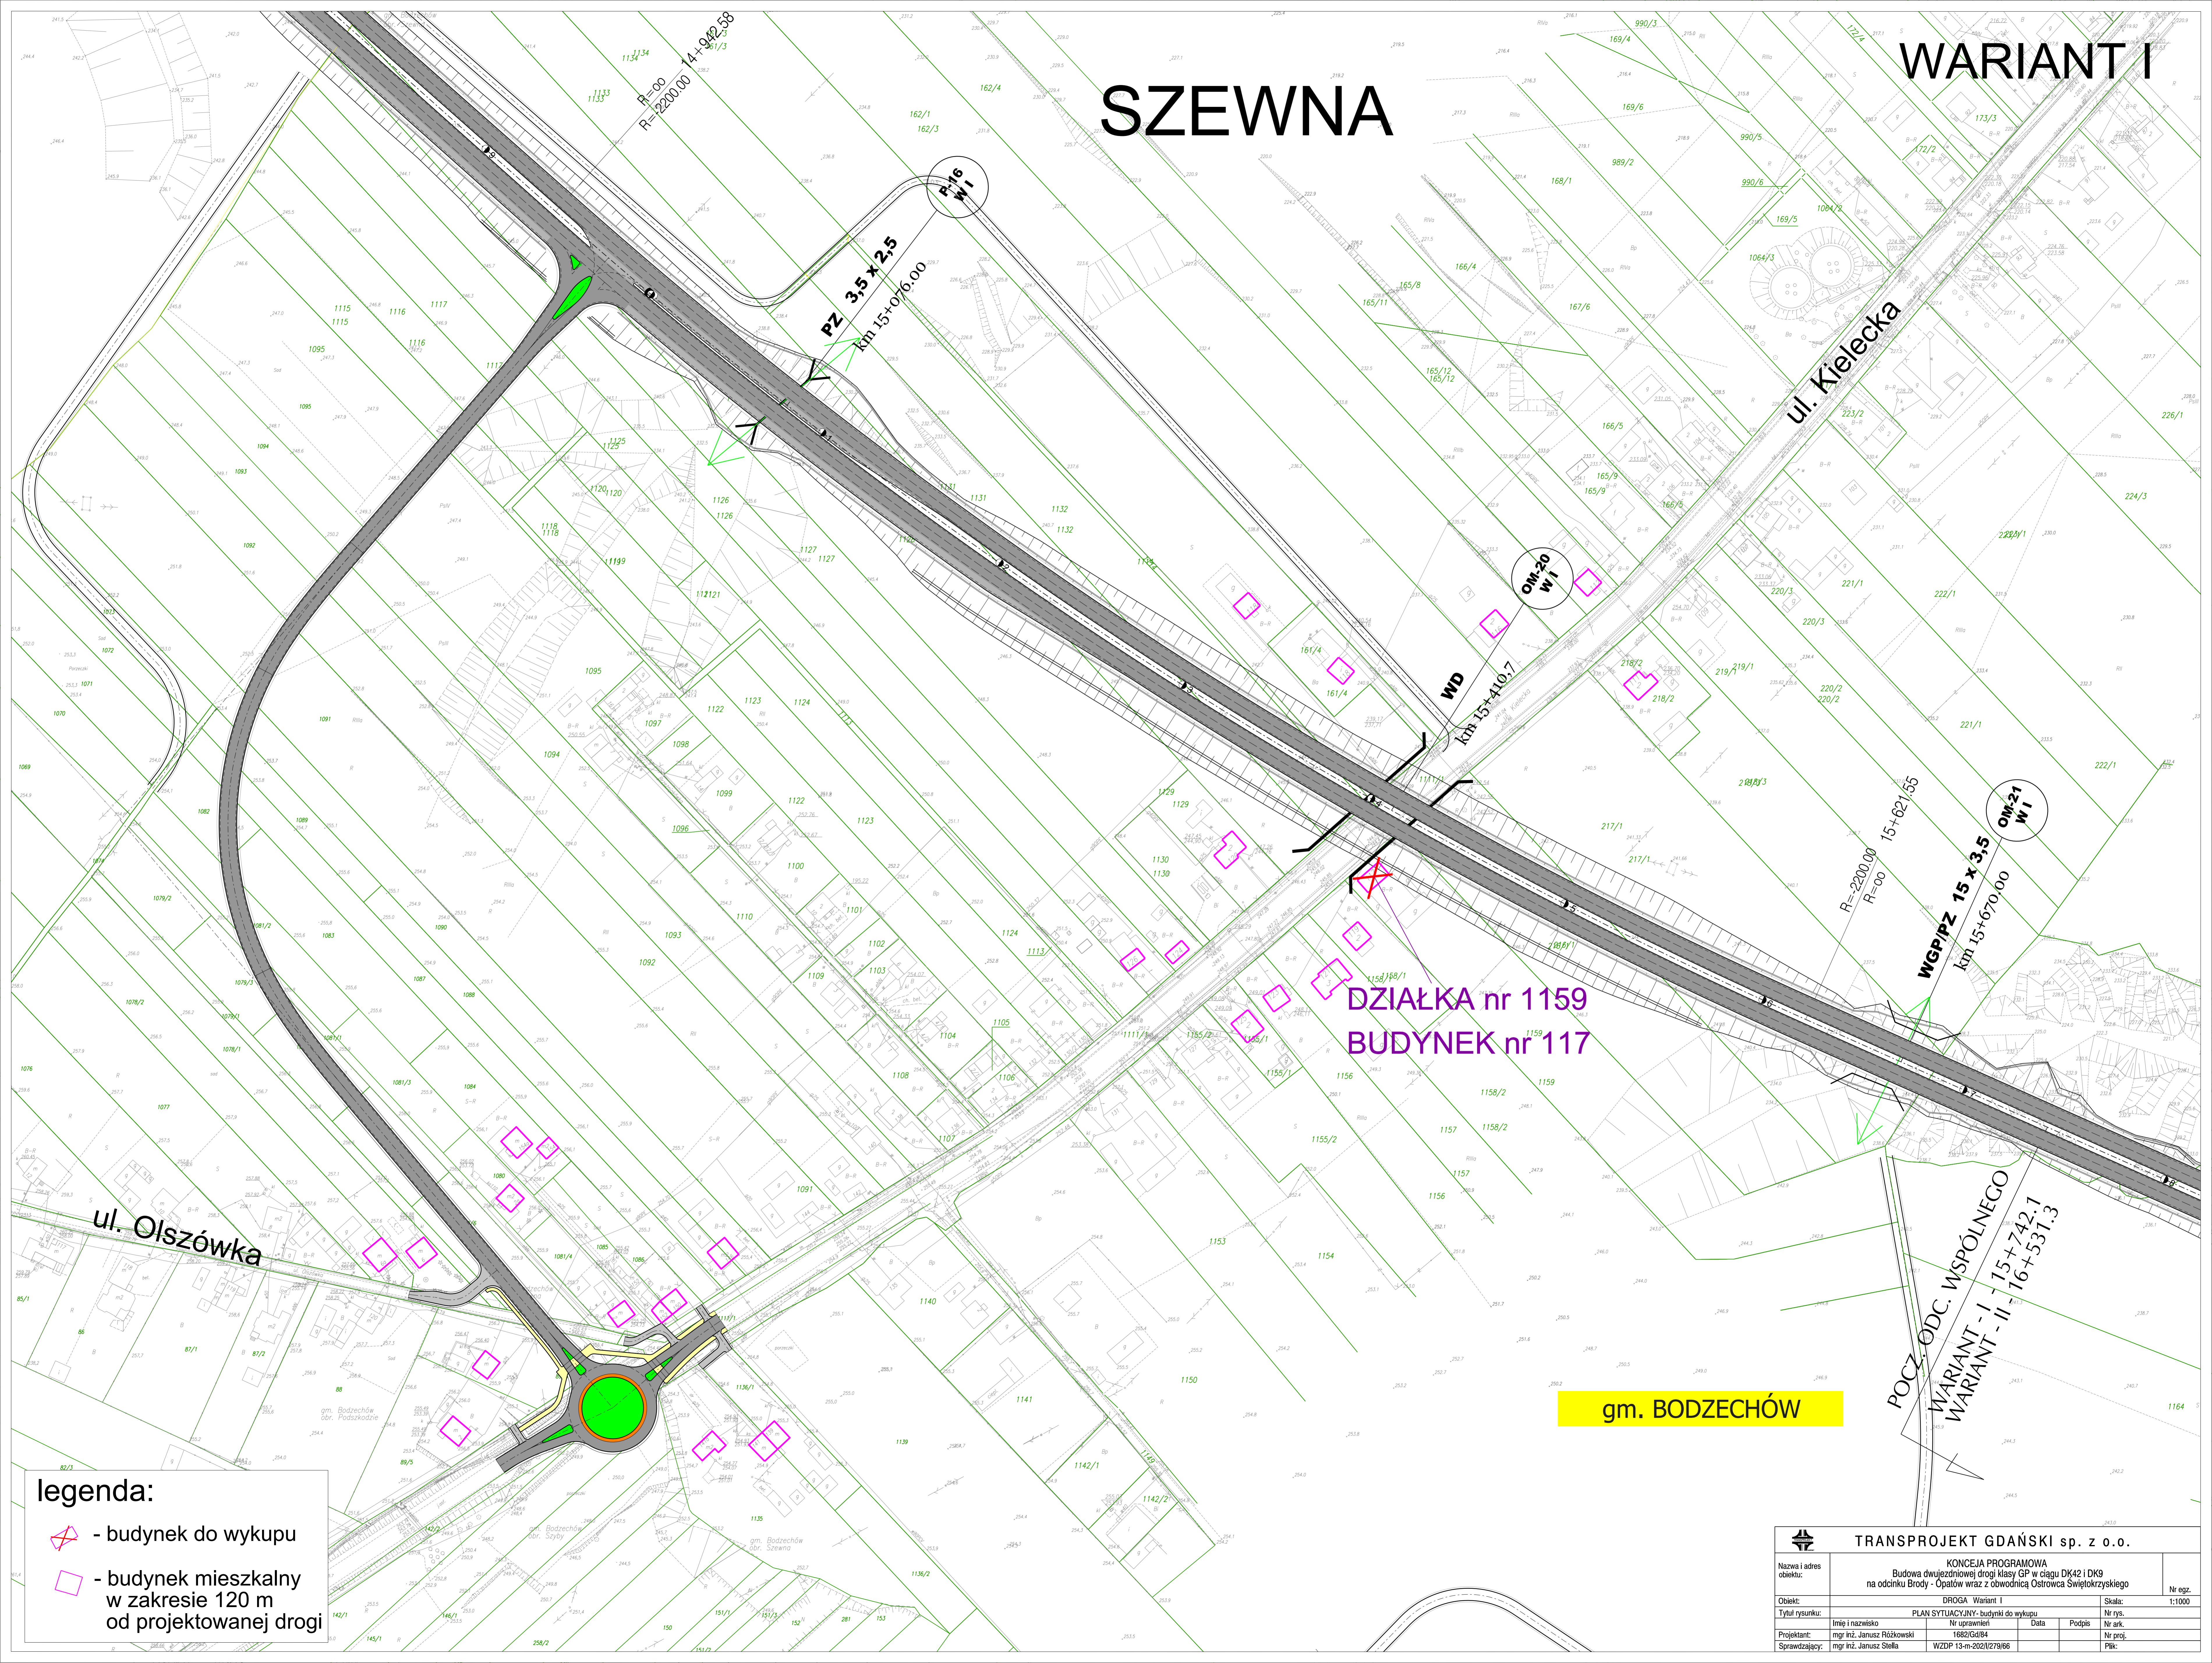

- legenda:**
- budynek do wykupu
  - budynek mieszkalny w zakresie 120 m od projektowanej drogi

gm. BODZECZÓW

POCZ. ODC. WSPÓLNEGO  
WARIANT - I - 15+742.1  
WARIANT - II - 16+531.3

		TRANSPROJEKT GDAŃSKI sp. z o.o.		
Nazwa i adres obiektu:	KONCEJA PROGRAMOWA Budowa dwujezdniowej drogi klasy GP w ciągu DK42 i DK9 na odcinku Brody - Opatów wraz z obwodnicą Ostrowca Świętokrzyskiego			Nr egz.:
Objekt:	DROGA Wariant I		Skala:	1:1000
Tytuł rysunku:	PLAN SYTUACYJNY - budynki do wykupu			Nr rys.:
Projektant:	Imię i nazwisko	Nr uprawnień	Data	Podpis
Sprawdzający:	mgr inż. Janusz Różkowski	1682/Gd/84		Nr ark.:
	mgr inż. Janusz Stolla	WZDP 13-m-202/1279/66		Nr proj.:
				PKB: